


TEMA	CVE_PROY	PROYECTO	DESCRIPCIÓN	Longitud (Km)	Superficie (Ha)
Desarrollo Urbano	DU-01	Consolidación de corredor de comercio y servicios en el callejón de las Tijeras (La Brecha)	Consolidación de corredor de comercio y servicios	8.289	
Desarrollo Urbano	DU-02	Consolidación de corredor de comercio y servicios complementarios a la actividad industrial a lo largo de la carretera Monterrey-Monclova	Consolidación de corredor de comercio y servicios complementarios a la actividad industrial	15.152	
Desarrollo Urbano	DU-03	Desarrollo turístico y parque ecológico en áreas de laguna y naturales			130.08
Equipo Urbano	EQ-01	Construcción de Unidad Deportiva e Instalaciones de Alto Rendimiento	Actualización de terrenos, proyecto de Centro de Alto Rendimiento en predio municipal (5 ha)		
Equipo Urbano	EQ-02	Construcción de Unidad Deportiva e Instalaciones de Alto Rendimiento	Construcción de Unidad Deportiva e Instalaciones de Alto Rendimiento en El Jaral		
Equipo Urbano	EQ-03	Construcción de Unidad Médica (Hospital Regional)	Construcción de una Unidad Médica (Hospital Regional) en el predio de la unidad deportiva propuesta (EQ-01)		
Equipo Urbano	EQ-04	Rehabilitación de unidad de medicina familiar	Rescate y adecuación de unidad de medicina familiar		
Equipo Urbano	EQ-05	Mejoramiento y ampliación de centros comunitarios	Mejoramiento y ampliación de centros comunitarios: 2 centros en Buena Vista, 4 centros en El Jaral, 1 centro en El Carmen		
Equipo Urbano	EQ-06	Construcción de una escuela de nivel medio superior CECYT	Construcción de una escuela de nivel medio superior en predios municipales, CECYT		
Equipo Urbano	EQ-07	Construcción de Escuela de Nivel Medio Superior	Construcción de Escuela de Nivel Medio Superior en Buena Vista		
Equipo Urbano	EQ-08	Construcción de Delegación Municipal El Jaral	Construcción de Delegación Municipal El Jaral		
Equipo Urbano	EQ-08	Construcción de Delegación Municipal Buena Vista	Construcción de Delegación Municipal Buena Vista		
Equipo Urbano	EQ-09	Mejoramiento de centro urbano y de servicios	Consolidación de centro urbano y de servicios, actividades recreativas y económicas, mejora de la imagen urbana		
Equipo Urbano	EQ-10	Espacios recreativos en riberas de escorrentías de agua	Propuesta de nuevas áreas verdes y recreativas en áreas de pasos rivales y arroyos para su conservación y cuidado		
Equipo Urbano	EQ-11	Mejora de áreas verdes y recreativas en el predio del antiguo zoológico	Mejora de áreas verdes y recreativas en el predio del antiguo zoológico		
Equipo Urbano	EQ-12	Construcción de Parques Lineales	Construcción de Parques Lineales: 1 parque lineal en Av. Francisco I. Madero, 2 parques lineales en Buena Vista en corredores verdes propuestos		31.53 3.077 28.453

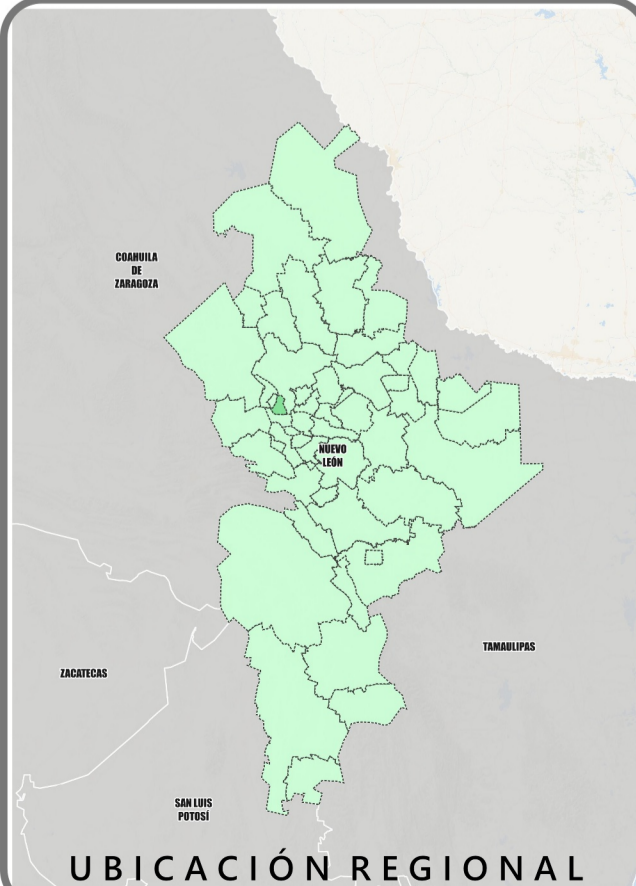

PROGRAMA MUNICIPAL DE DESARROLLO URBANO DEL MUNICIPIO DE EL CARMEN, NUEVO LEÓN

SIMBOLOGÍA TEMÁTICA

EJE 2. DESARROLLO URBANO

Consolidación de corredores

- Consolidación de corredor de comercio y servicios
- Consolidación de corredor de comercio y servicios complementarios a la actividad industrial

Centros Urbanos

- Mejoramiento de centro urbano y de servicios

Recreación y áreas verdes

- Mejora de áreas verdes y recreativas en el predio del antiguo zoológico
- Construcción de Parques Lineales
- Desarrollo turístico y parque ecológico en áreas de laguna y naturales

Equipamiento Urbano

- Construcción de Unidad Deportiva e Instalaciones de Alto Rendimiento
- Rehabilitación de Unidad Médica (Hospital Regional)
- Rehabilitación de unidad de medicina familiar
- Mejoramiento y ampliación de centros comunitarios
- Construcción de Delegación Municipal de Buena Vista
- Construcción de Delegación Municipal El Jaral
- Construcción de Escuela de Nivel Medio Superior CECYT
- Construcción de Escuela de Nivel Medio Superior

SIMBOLOGÍA BÁSICA

Límites

- Límites Municipales

Poblaciones

- Taza Urbana
- Localidades Rurales Amanzanas
- Localidades Urbanas Amanzanas

Vías Terrestres

- Red Carretera
- Carretera Federal de Cuota
- Carretera Federal Libre
- Carretera Estatal
- Carretera Municipal
- Otra Jurisdicción
- Camino (tercerera, brecha, vereda)
- Vía Ferrea

Líneas de Conducción

- Línea de Transmisión Eléctrica
- Subestación Eléctrica (Escobedo)

Relieve

- Curvas de Nivel (100m)

Rasgos Hidrográficos

- Cuerpo de Agua
- Corriente de Agua
- Intermitente
- Perenne

Áreas de Valor Ambiental

- Área Natural Protegida

PROYECTOS MUNICIPALES Desarrollo Urbano PRO-02

FUENTES

Conjunto de Datos Vectoriales de Información Topográfica-Esc 1:250000, INEGI, 2022
 Marco Geoespacial, INEGI, 2020
 Red Nacional de Caminos RNC, INEGI, 2020

INFORMACIÓN TÉCNICA

Escala: 1:30.000
 SRC: MEXICO ITRF 2008 CCL (Cónica conforme de Lambert)
 Cuadrícula a cada: 4 000 m

AÑO 2023

FIRMAS

C. Humberto Medina Quiroga
 Presidente Municipal

C. Ángel Javier Martínez Pared
 Secretario de Desarrollo Urbano Obras Pùblicas y Medio Ambiente